
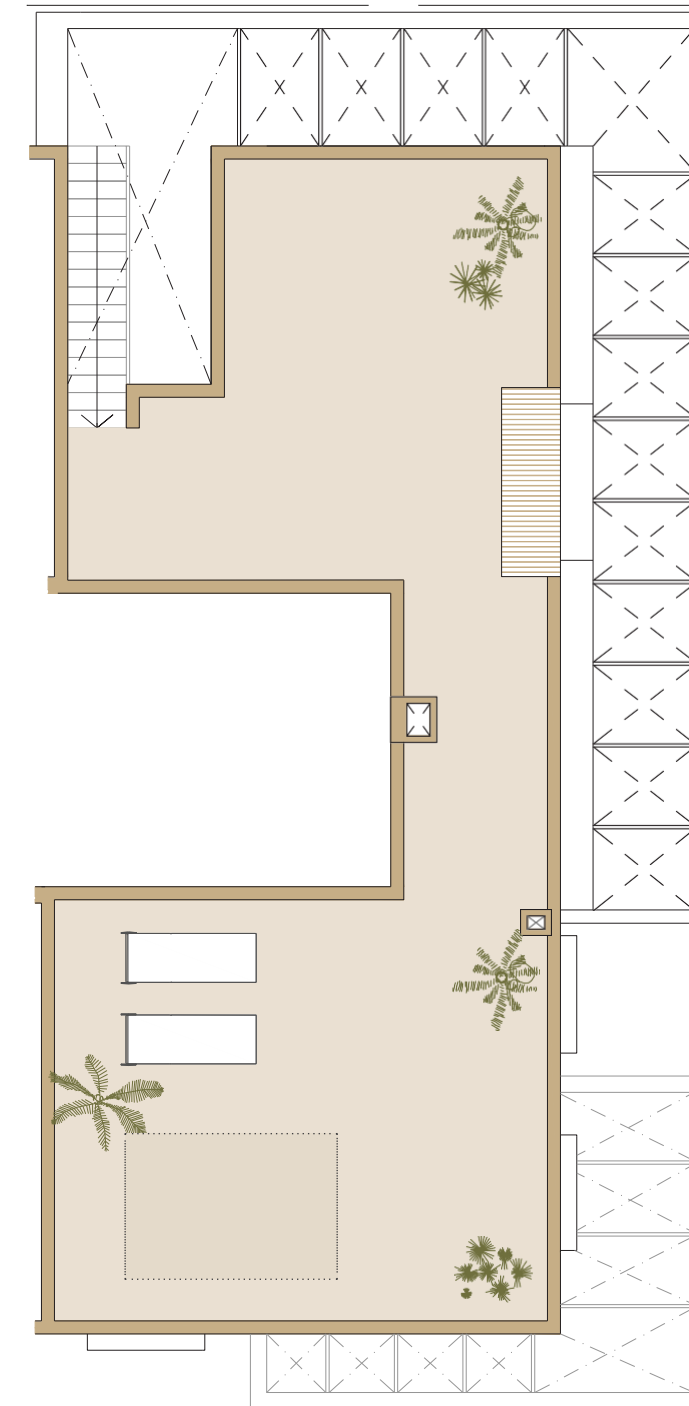
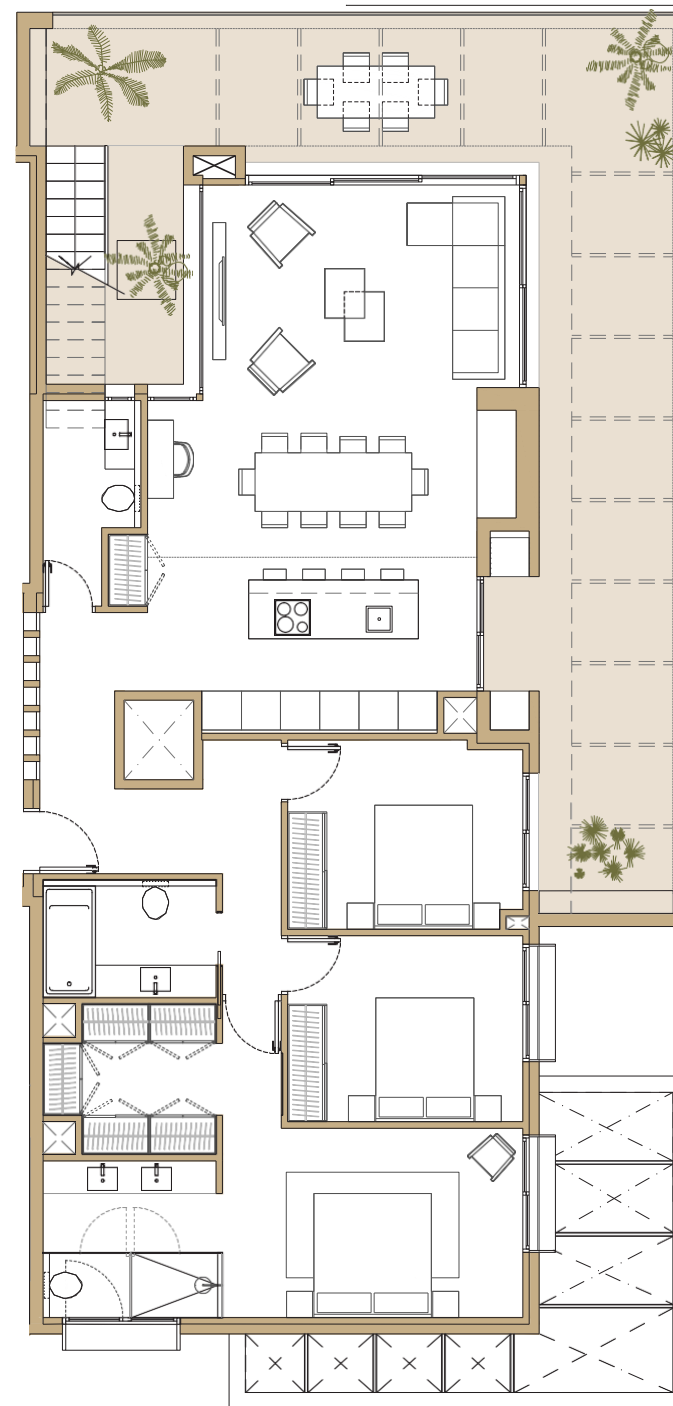
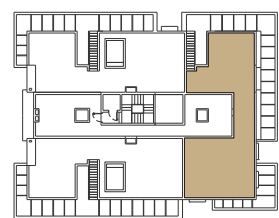
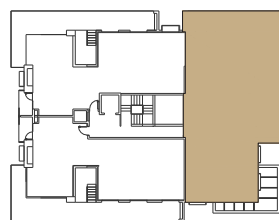


BERKSHIRE HATHAWAY

HOMESERVICES

NOVA MALLORCA

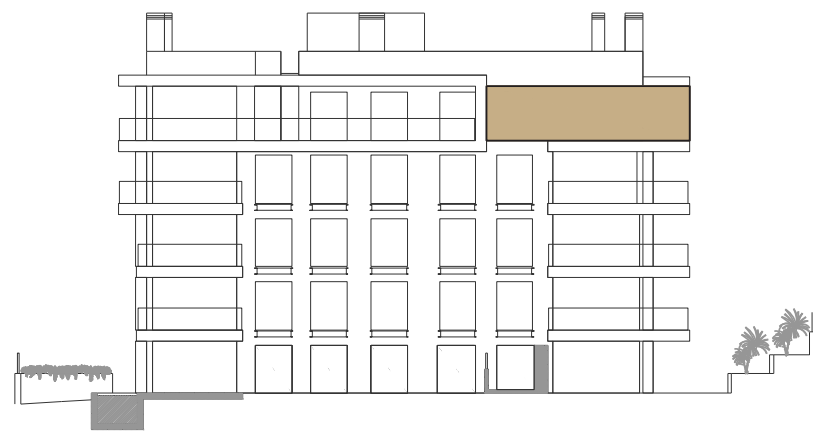

| VIVIENDA 403 | Sup. Const. | Sup. Balcones y Terrazas |
|--------------|-------------|--------------------------|
| PL. CUARTA | 129 | 165 |
| PL. CUBIERTA | - | 103.67 |



El presente documento es de carácter informativo y no tiene carácter contractual, pudiendo experimentar variaciones por exigencias técnicas, jurídicas y/o exigencias municipales, sin que ello implique menoscabo en el nivel global de calidades. Todo el mobiliario, incluido el de la cocina, es meramente informativo. Los giros de puertas y la distribución de aparatos sanitarios no son vinculantes. Las superficies expresadas son aproximadas, pudiendo experimentar modificaciones por razones de índole técnica en el desarrollo de la ejecución de obras.